


FUNKČNÉ A PRIESTOROVÉ HOMOGÉNNE JEDNOTKY ZASTAVANEJ ČASTI OBCE

B4 BÝVANIE

R3 REKREÁCIA A CR

BR BÝVANIE A REKREÁCIA

- OCHRANNÉ PÁSMO
- - - - - OHRANICA SKCHVU050 - chránené vtáčie územie Chočské vrchy
- ▲- HRANICA SKUEV0192 PROSEČNÉ
- SVAHOVÉ DEFORMÁCIE
- - - - - HRANICA ZASTAVANÉHO ÚZEMIA OBCE
- HRANICA KATASTRA

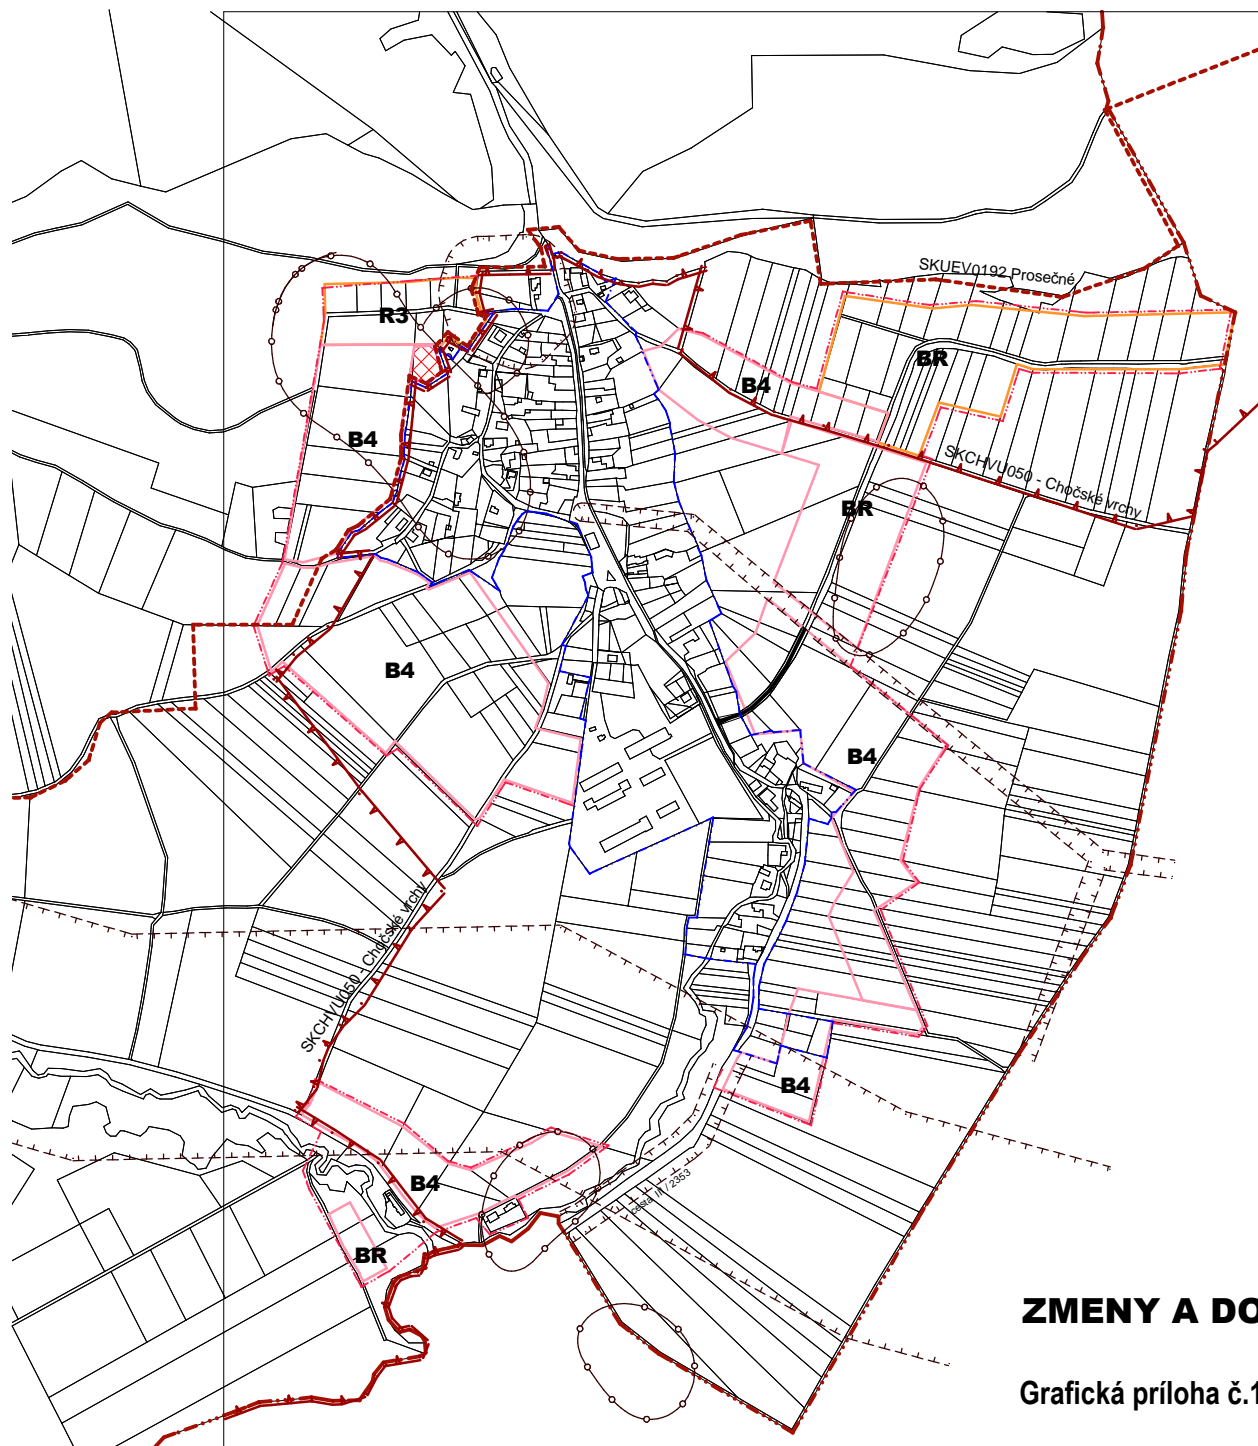

ZMENY A DOPLNKY č.1 ÚPN-O LIPTOVSKÁ ANNA

Grafická príloha č.1 - SCHÉMA ZÁVÄZNÝCH ČASTÍ RIEŠENIA - september 2016